


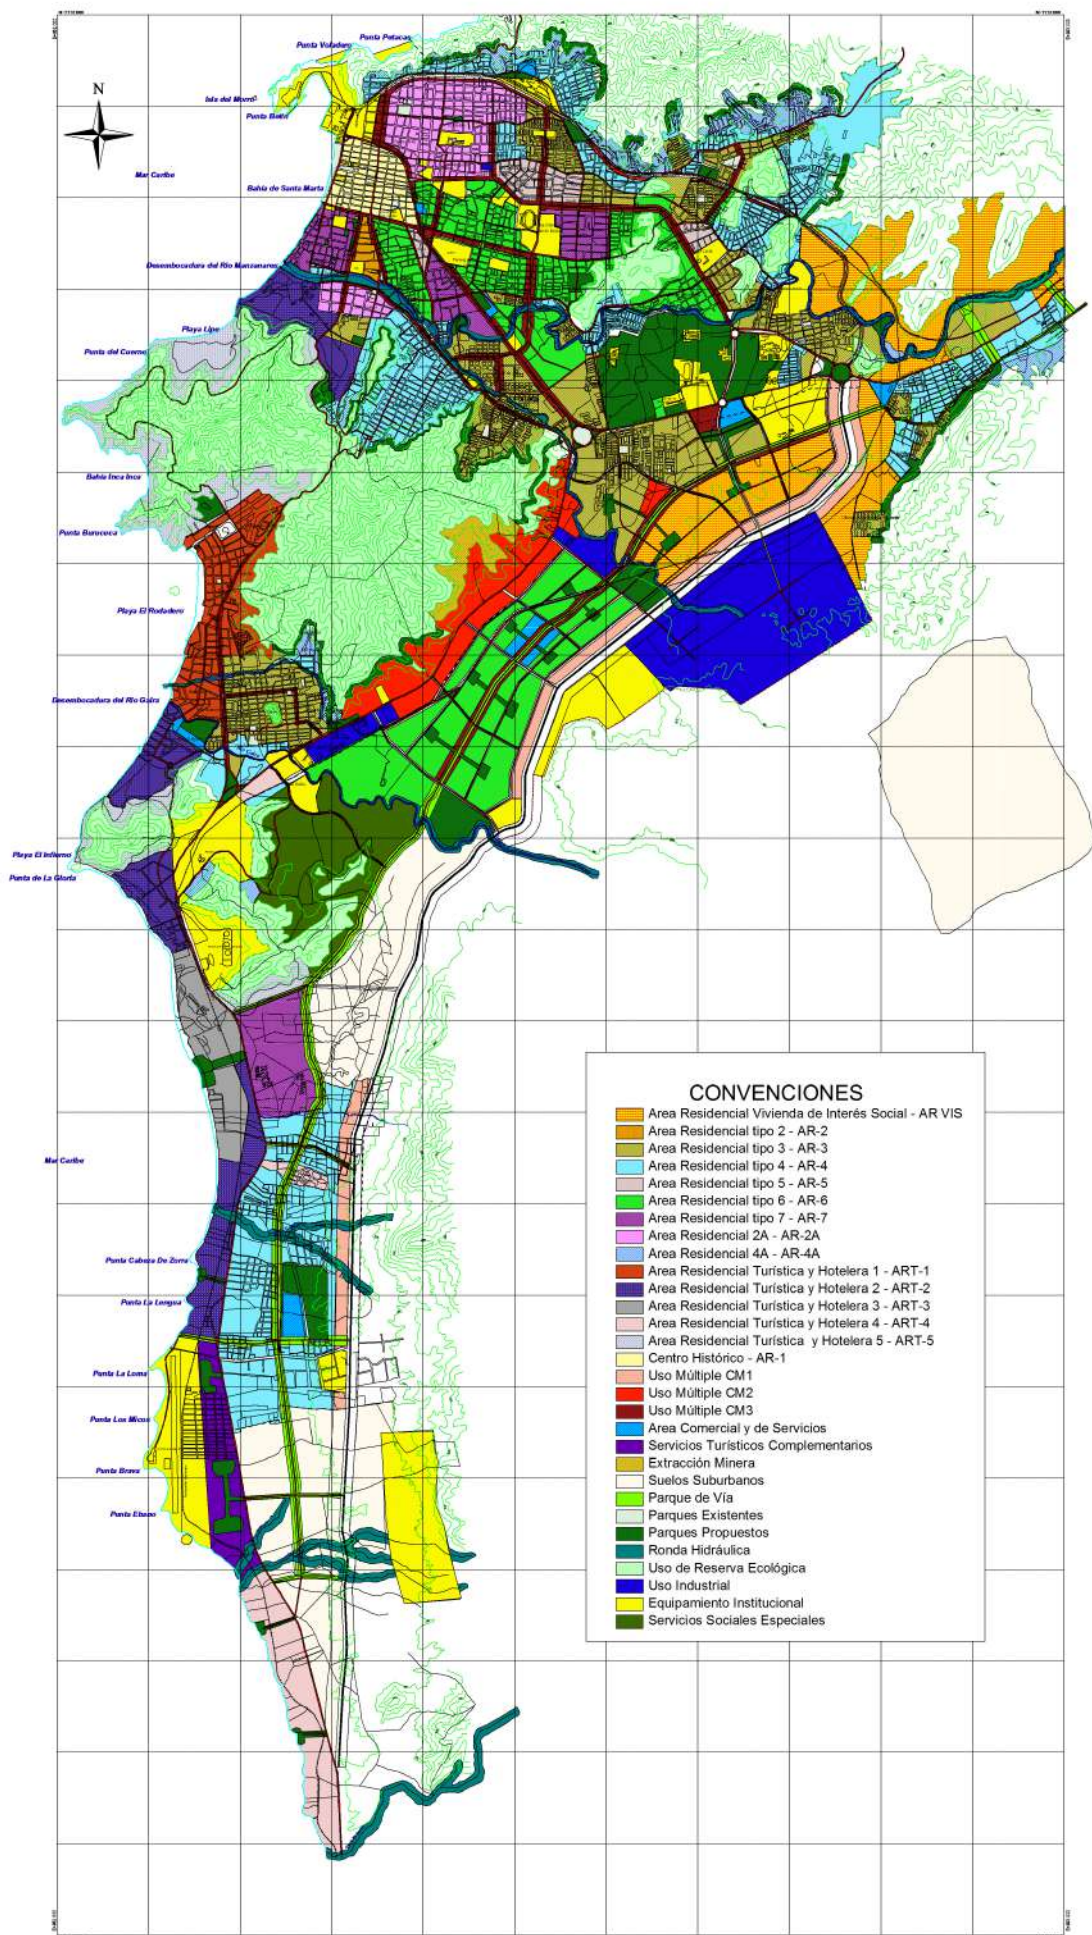

Secretaría de Planeación Distrital
Santa Marta D.T.C.H.

**PLAN DE ORDENAMIENTO
TERRITORIAL 2000 - 2009**

MAPA DE USOS DEL SUELO URBANO

CARTOGRAFIA BASE:
Plano de la Ciudad de Santa Marta IGAC, Esc. 1:10000, año 1993 (Planchas 1-2)
Carta Preliminar IGAC, Esc. 1:10000, año 1998 (Planchas 1-2)

UF-02

